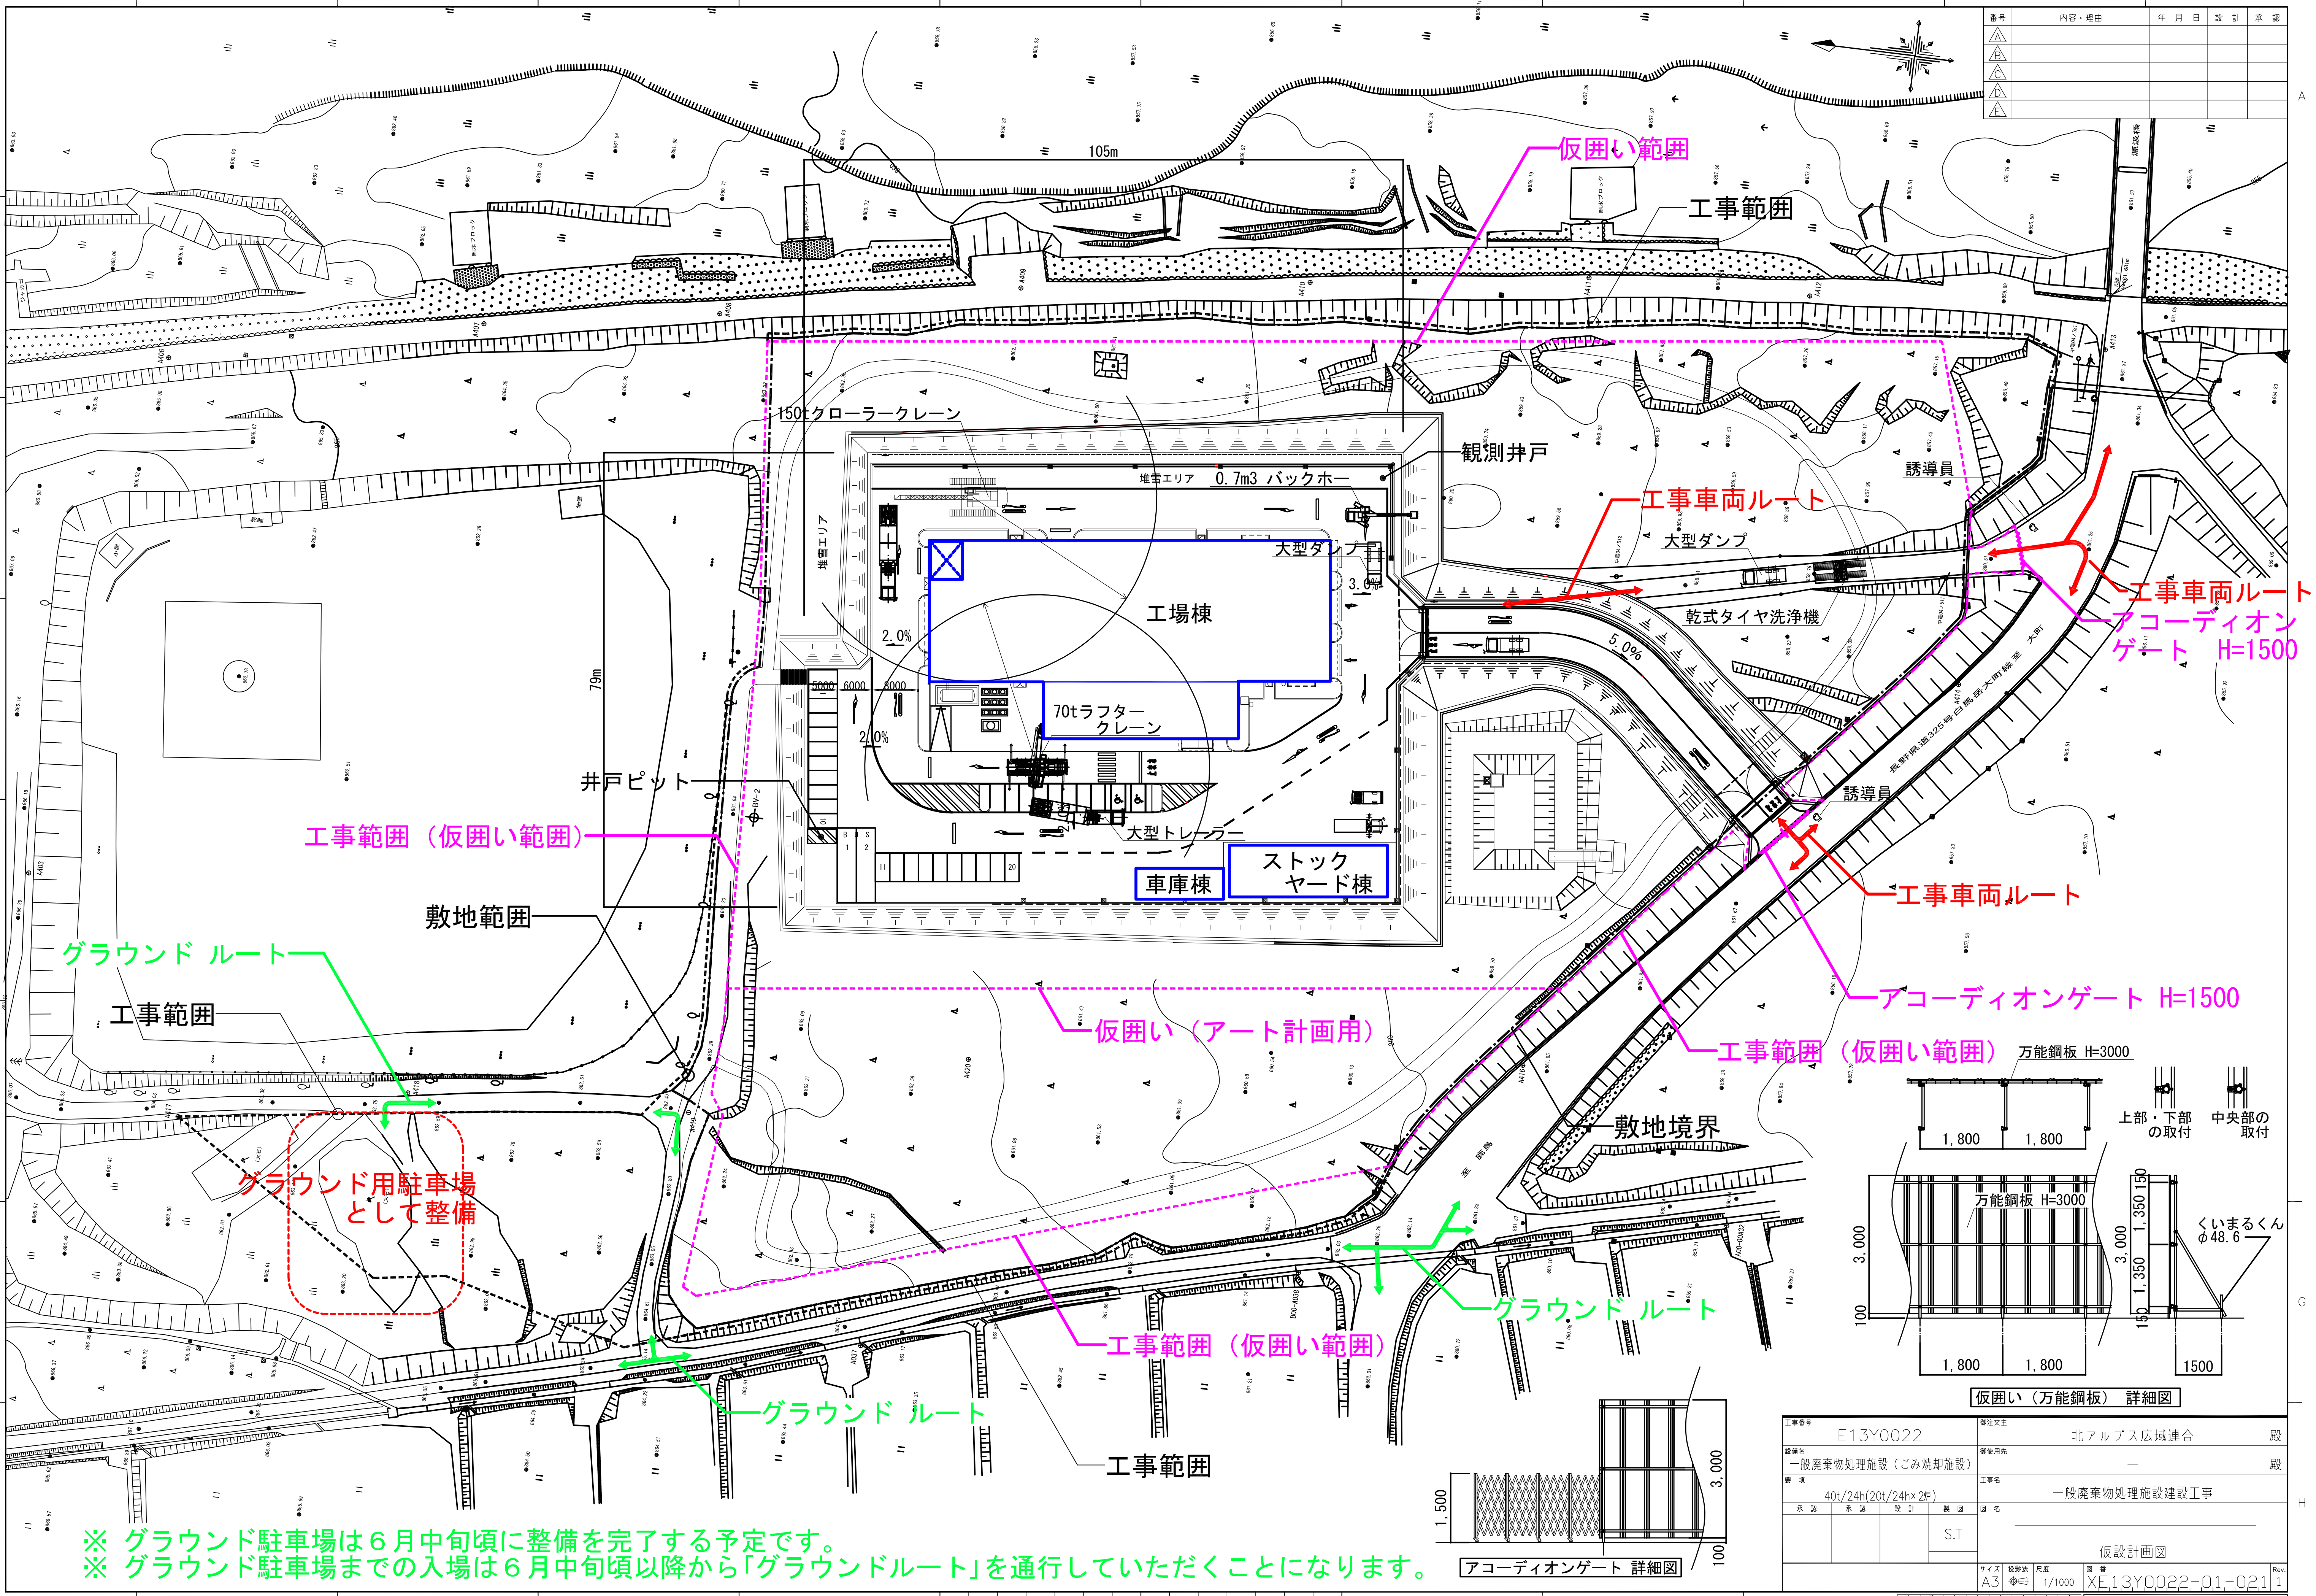
仮囲い範囲
工事範囲
105m
150tクローラークレーン
観測井戸
堆雪エリア
0.7m3 バックホー
大型ダンプ
工場棟
3.0%
2.0%
79m
70tラフタークレーン
井戸ピット
工事範囲（仮囲い範囲）
大型トレーラー
ストック ヤード棟
車庫棟
敷地範囲
グラウンド ルート
工事範囲
グラウンド用駐車場 として整備
仮囲い（アート計画用）
工事車両ルート
大型ダンプ
乾式タイヤ洗浄機
5.0%
誘導員
工事車両ルート
アコーディオン ゲート H=1500
長野県道325号白馬岳大町線 至 大町
工事車両ルート
誘導員
アコーディオンゲート H=1500
工事範囲（仮囲い範囲）
万能鋼板 H=3000
上部・下部の取付
中央部の取付
1,800
1,800
敷地境界
万能鋼板 H=3000
3,000
150
1,350
1,350
150
3,000
100
くいまるくん φ48.6
グラウンド ルート
1,800
1,800
1500
仮囲い（万能鋼板） 詳細図
工事範囲（仮囲い範囲）
グラウンド ルート
工事範囲
1,500
3,000
100
アコーディオンゲート 詳細図

※ グラウンド駐車場は６月中旬頃に整備を完了する予定です。

※ グラウンド駐車場までの入場は６月中旬頃以降から「グラウンドルート」を通行していただくことになります。

番号	内容・理由	年 月 日	設 計	承 認
A				
B				
C				
D				
E				

工事番号 E13Y0022	御注文主 北アルプス広域連合 殿
設備名 一般廃棄物処理施設（ごみ焼却施設）	御使用先 — 殿
要 項 40t/24h(20t/24h×2炉)	工事名 一般廃棄物処理施設建設工事
承 認 / 承 認 / 設 計 / 製 図 S.T	図 名 仮設計画図
サイズ A3 / 投影法 / 尺度 1/1000	図 番 XE13Y0022-01-021 / Rev. 1

情	調	建 管理	建 現場	品

EEP-PM751C 1